


函館市芸術ホールギャラリー平面図 (1 / 100)

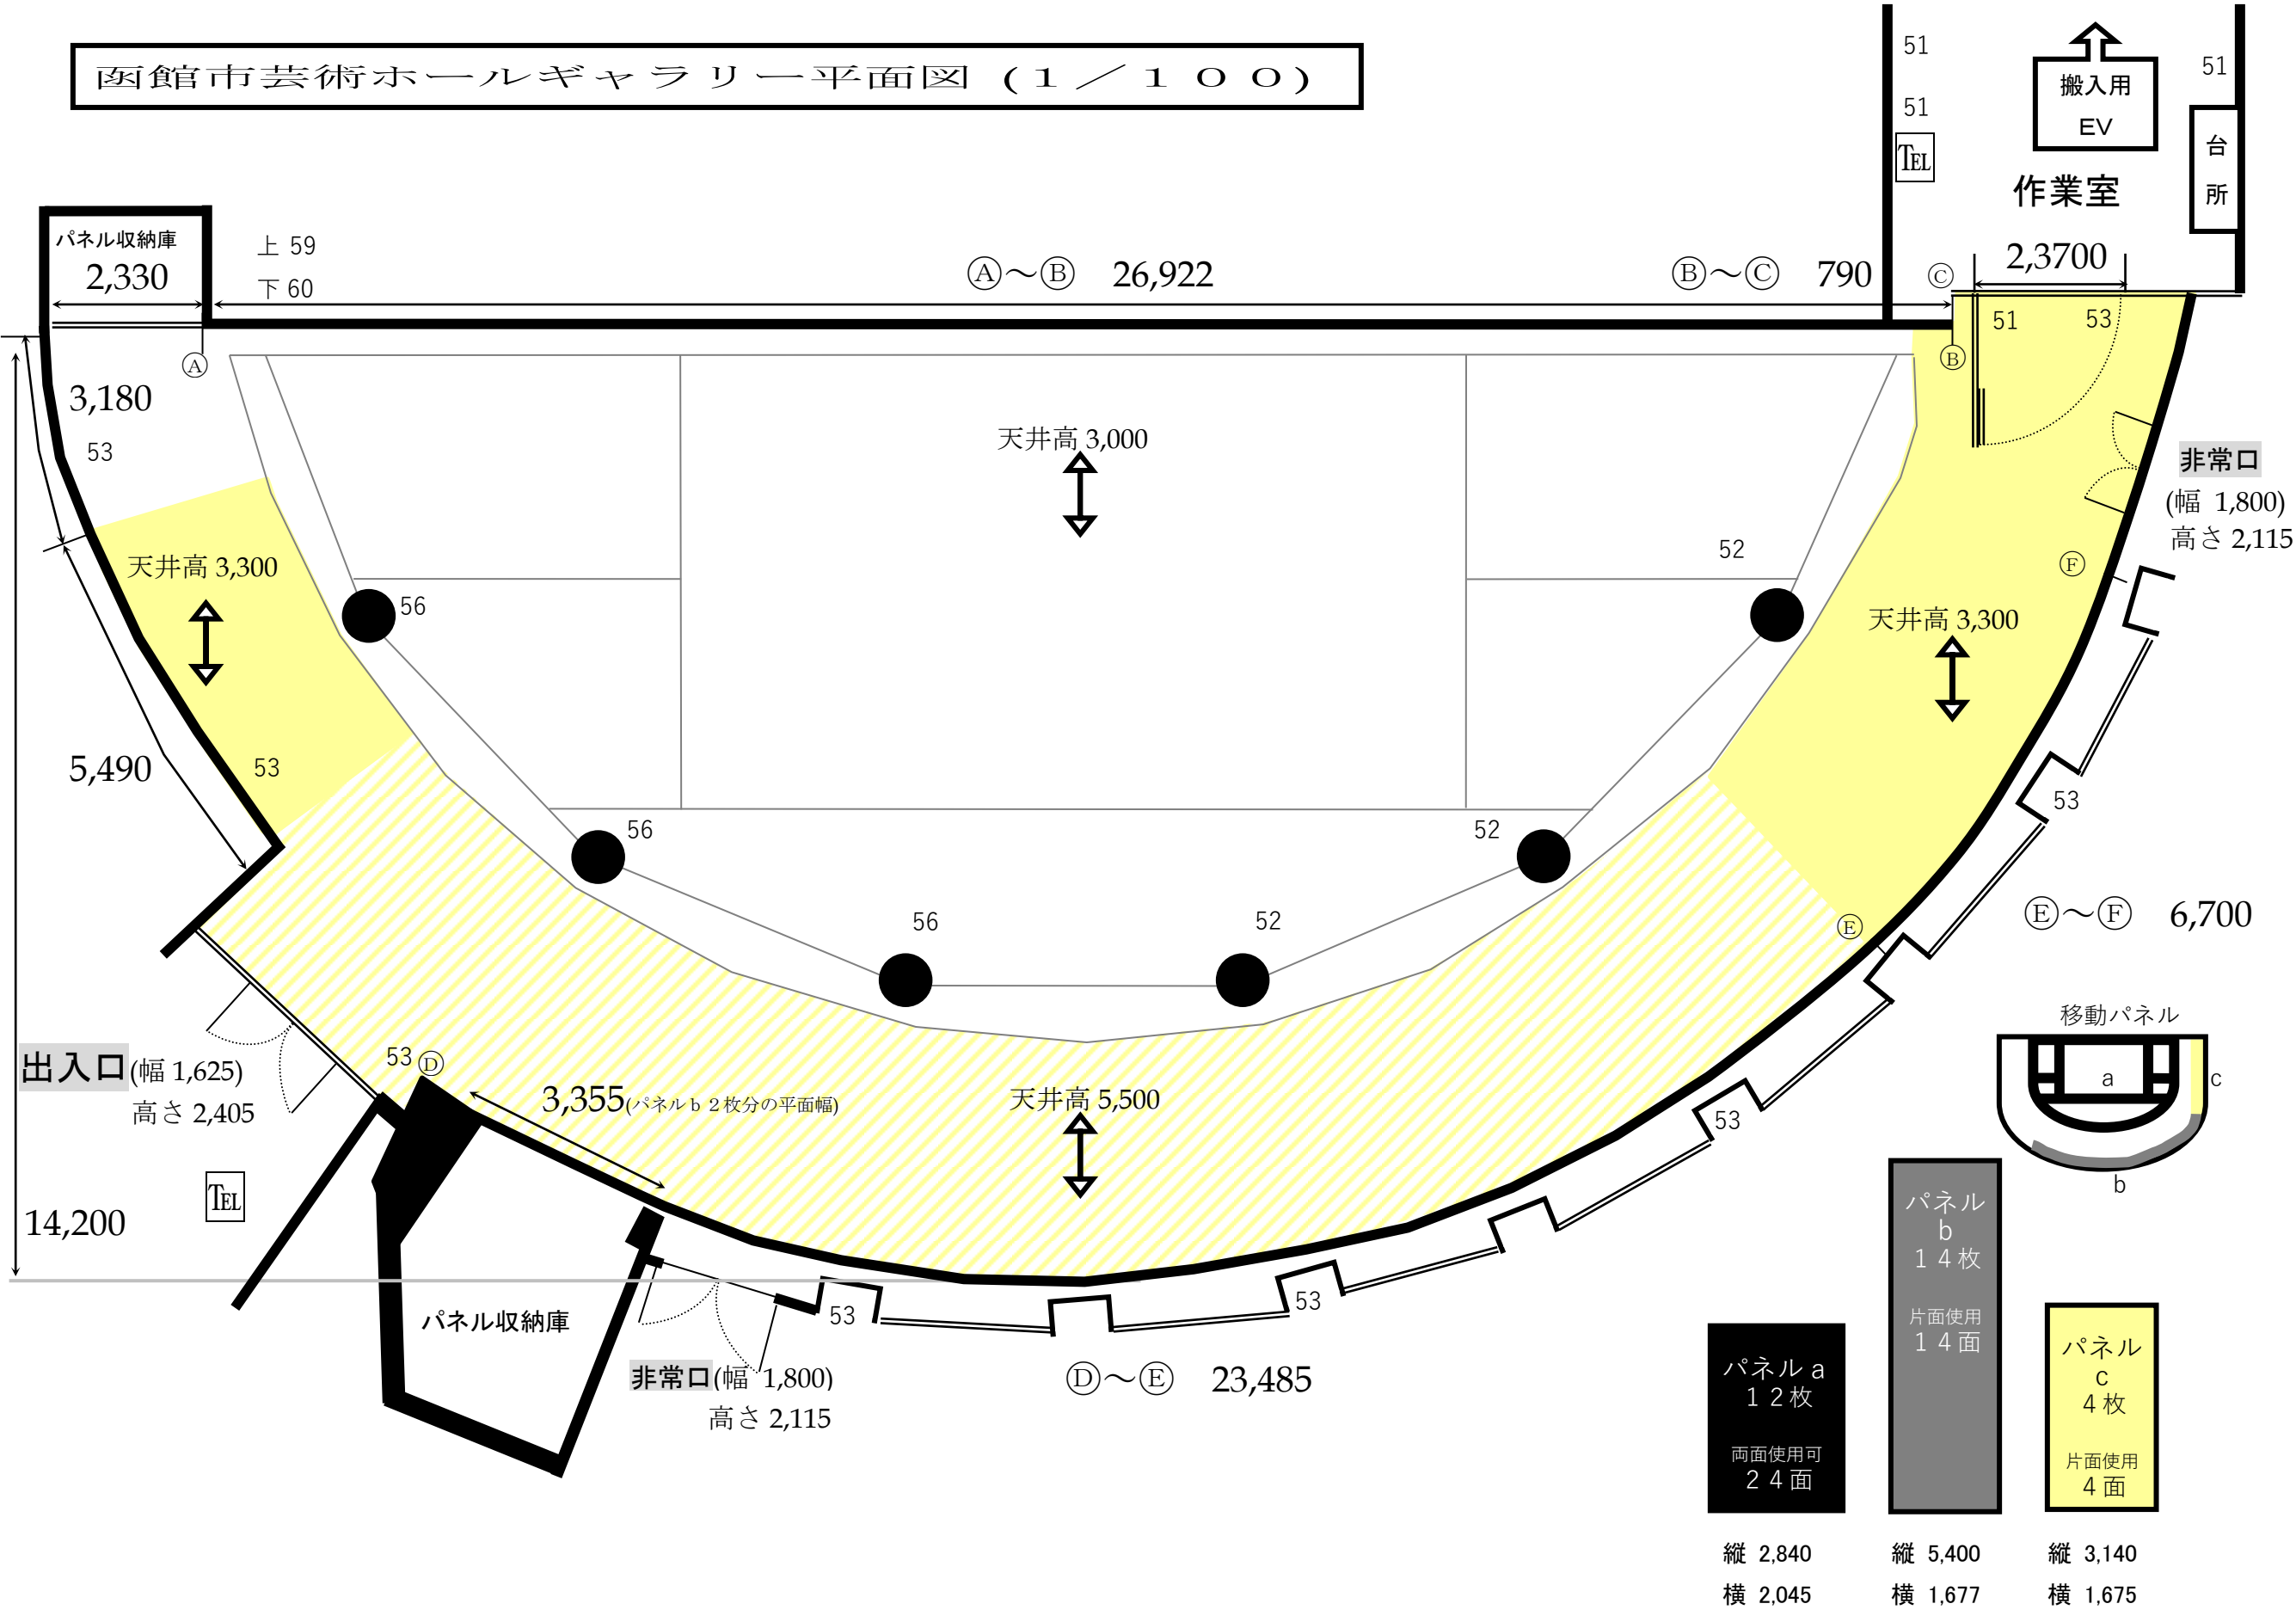

パネル収納庫
2,330

上 59
下 60

Ⓐ～Ⓑ 26,922

Ⓑ～Ⓒ 790

2,370

作業室

搬入用
EV

51
51
TEL
台所

3,180

天井高 3,000

天井高 3,300

天井高 3,300

非常口
(幅 1,800)
高さ 2,115


5,490

出入口 (幅 1,625)
高さ 2,405

天井高 5,500

3,355 (パネル b 2 枚分の平面幅)

移動パネル

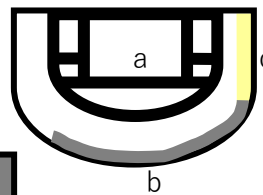

Ⓔ～Ⓕ 6,700

14,200

パネル収納庫

非常口 (幅 1,800)
高さ 2,115

Ⓖ～Ⓗ 23,485

パネル a
12 枚
両面使用可
24 面

パネル b
14 枚
片面使用
14 面

パネル c
4 枚
片面使用
4 面

縦 2,840
横 2,045

縦 5,400
横 1,677

縦 3,140
横 1,675