


上演年月日	
催事名	


函館市芸術ホール舞台平面図

B4 (1/100) 〒040-0004 北海道函館市五稜郭町37-8
TEL 0138-55-3521 FAX 0138-55-3586


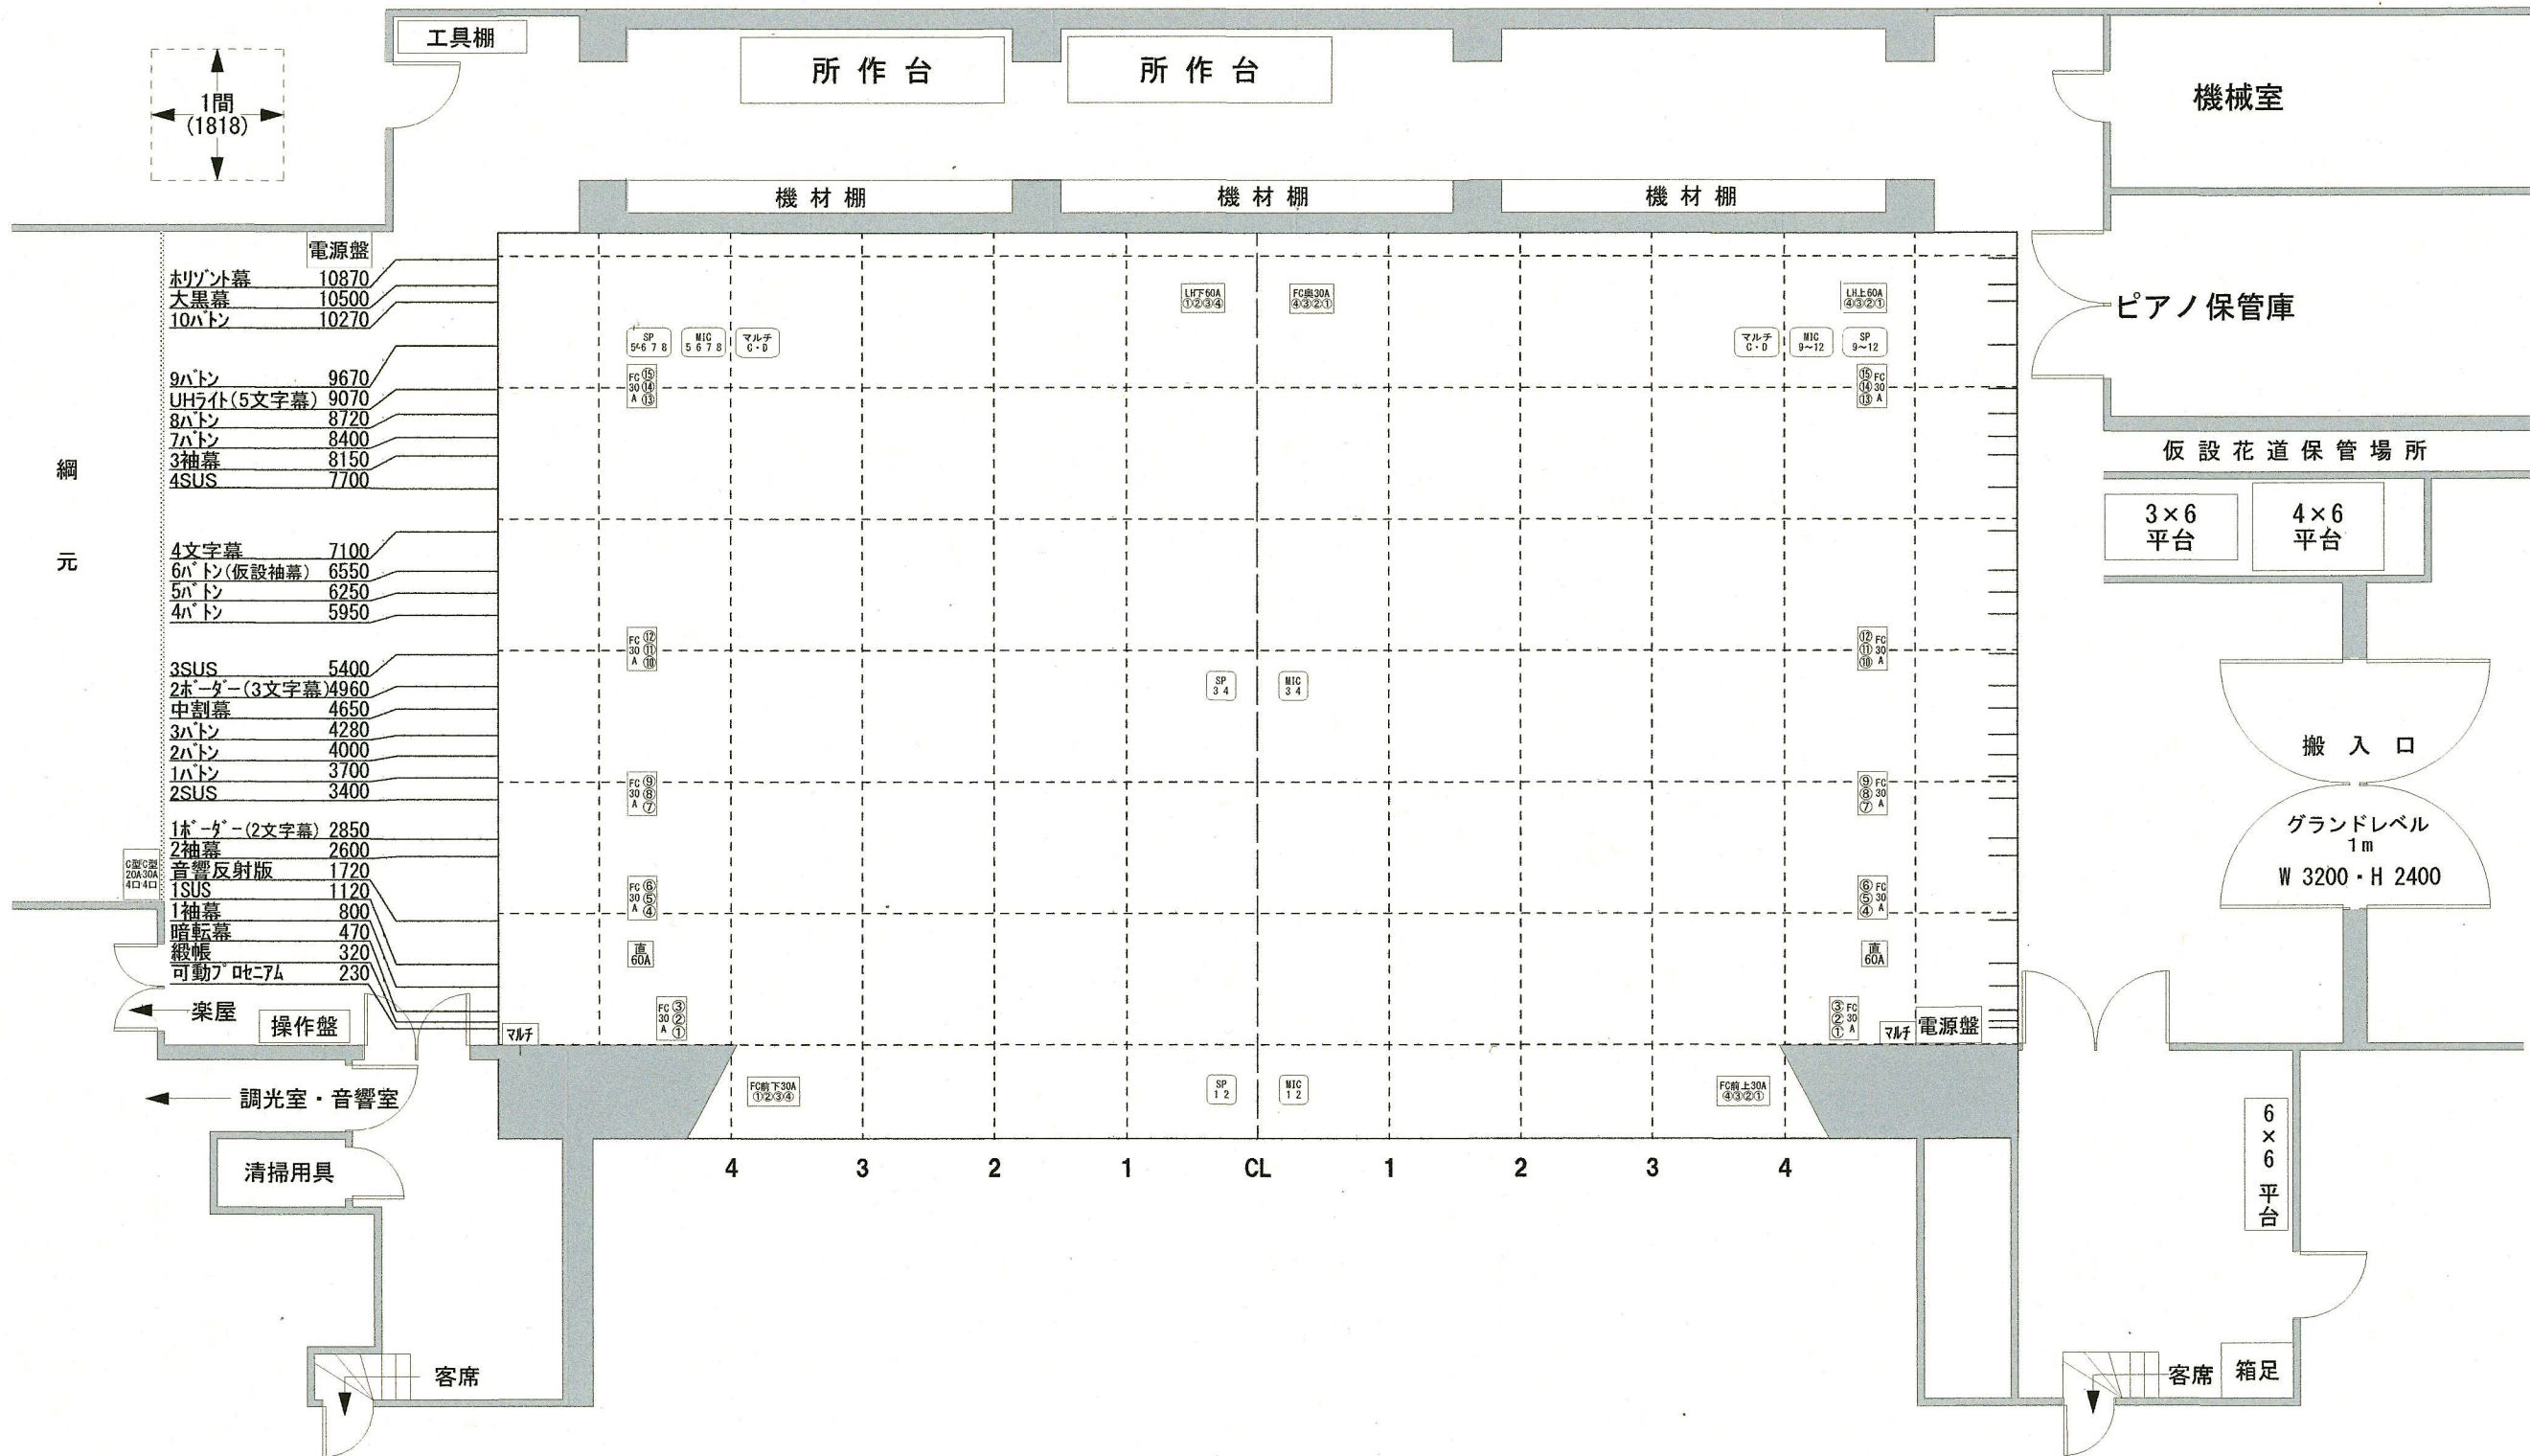


電源盤	
リフト外幕	10870
大黒幕	10500
10ハトン	10270
9ハトン	9670
UHフット(5文字幕)	9070
8ハトン	8720
7ハトン	8400
3袖幕	8150
4SUS	7700
4文字幕	7100
6ハトン(仮設袖幕)	6550
5ハトン	6250
4ハトン	5950
3SUS	5400
2ボーター(3文字幕)	4960
中割幕	4650
3ハトン	4280
2ハトン	4000
1ハトン	3700
2SUS	3400
1ボーター(2文字幕)	2850
2袖幕	2600
音響反射版	1720
1SUS	1120
1袖幕	800
暗転幕	470
緞帳	320
可動7ハトン	230

網元

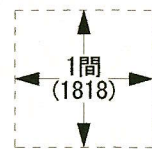

仮設花道保管場所

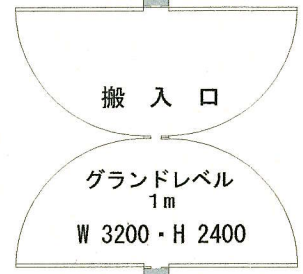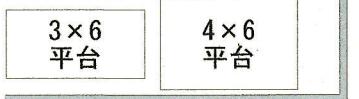

6×6 平台

客席 箱足